1 {3D}

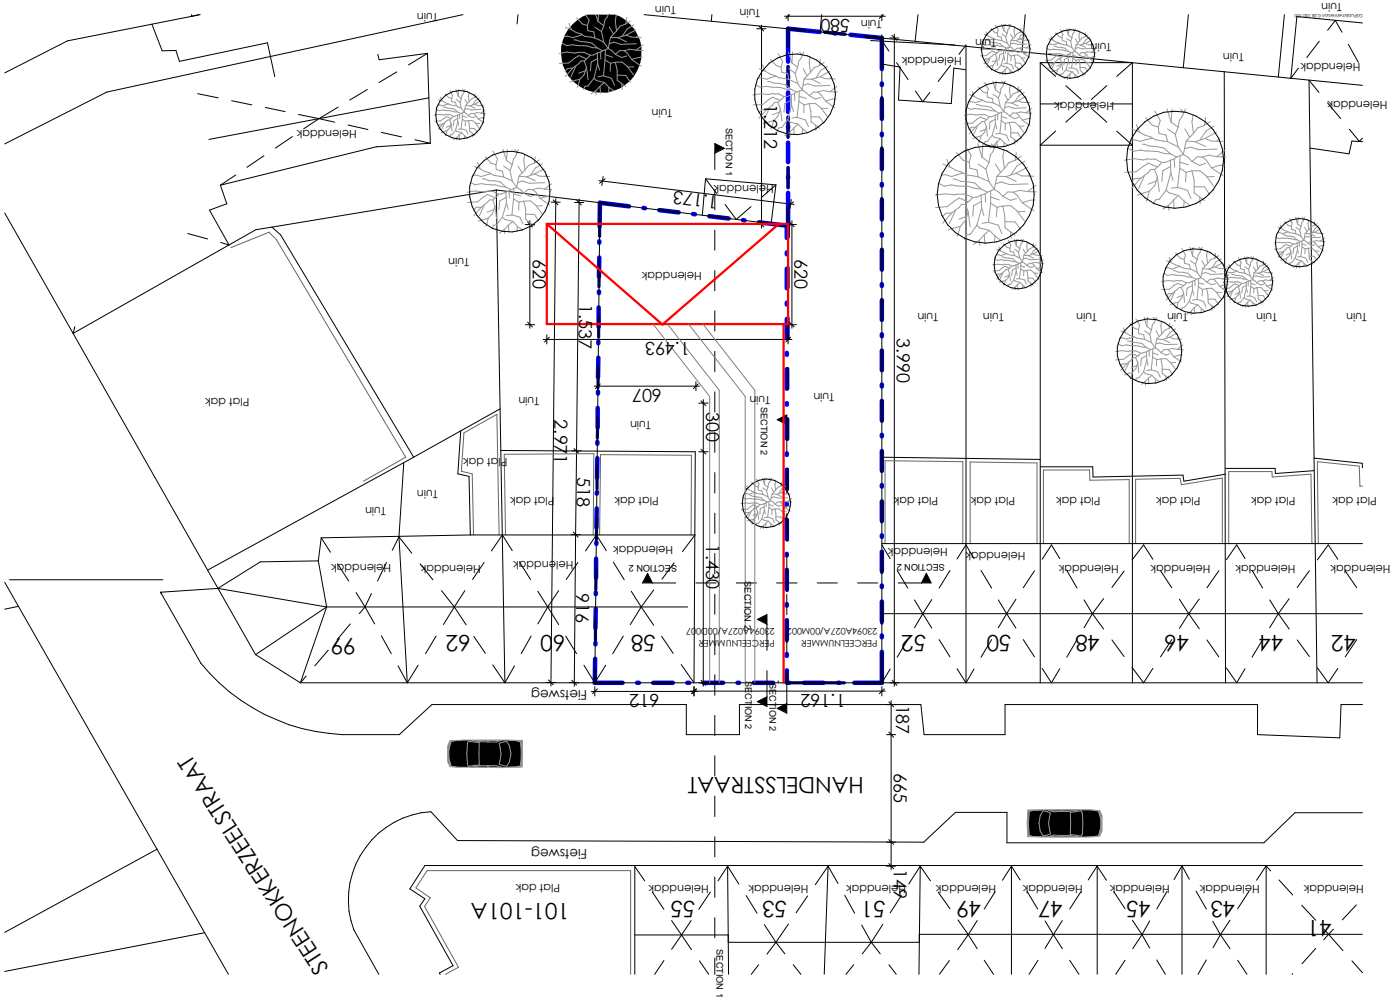

1 INPLANTINGS PLAN (BESTAANDE TOESTAND)

1 : 200

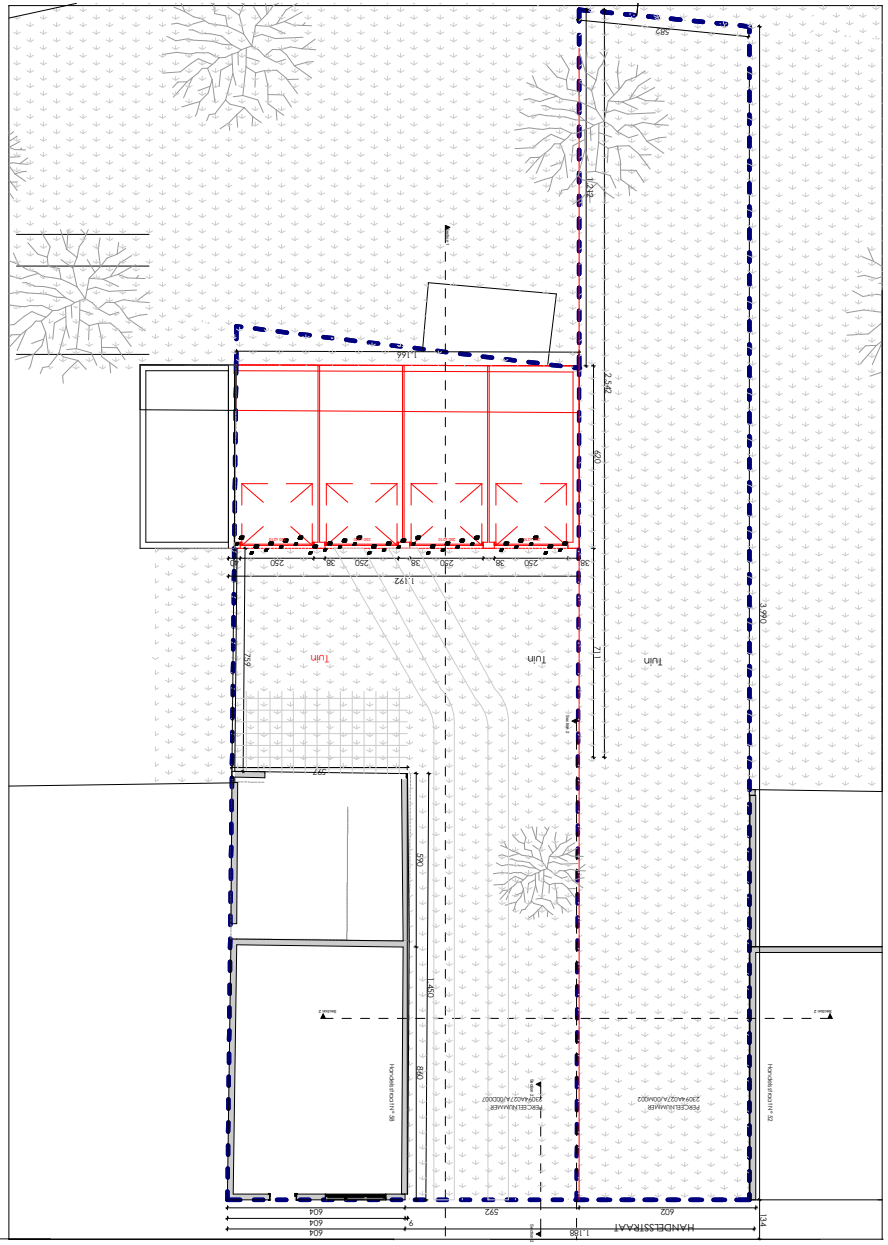

1 NIVEAU 0 (BESTAANDE TOESTAND)

1 : 110

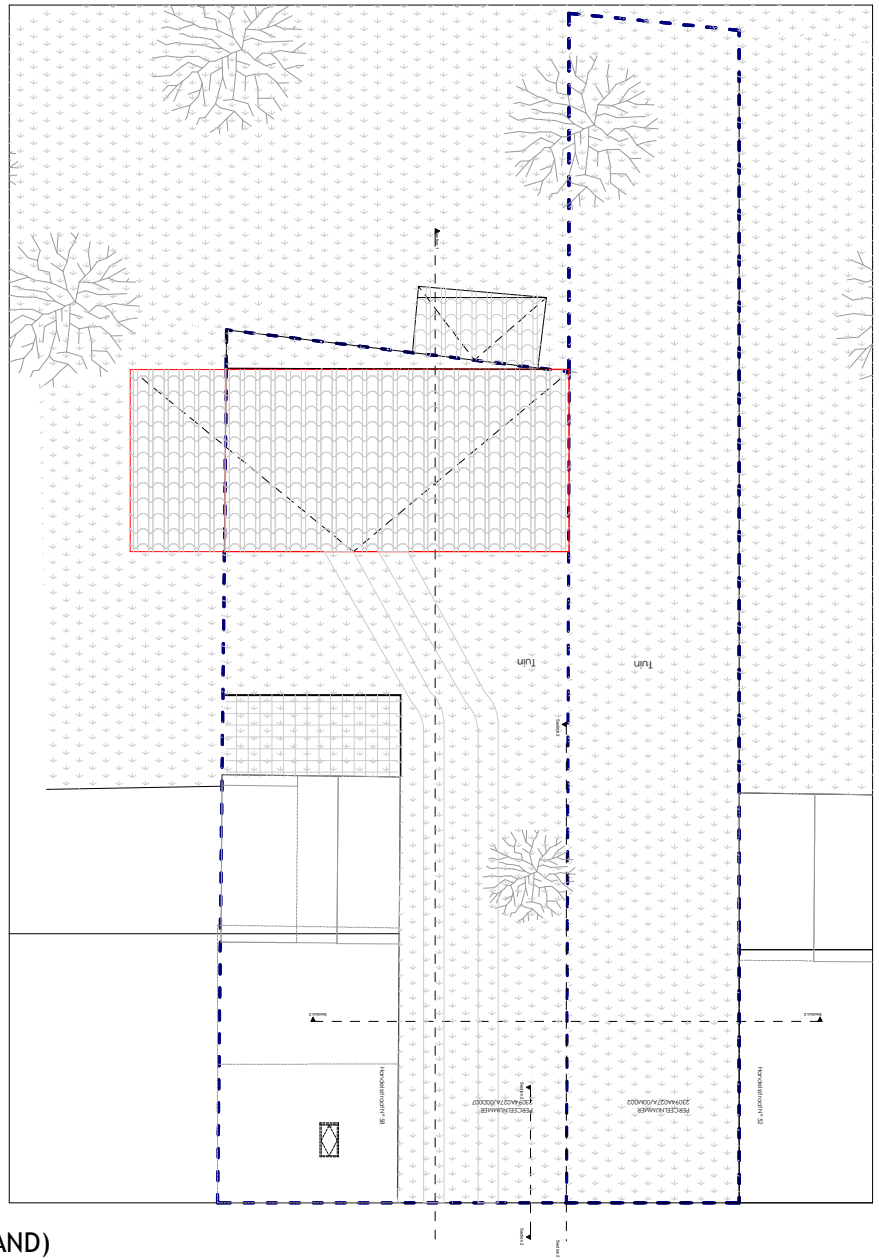

1 NIVEAU 1 (BESTAANDE TOESTAND)

1 : 110

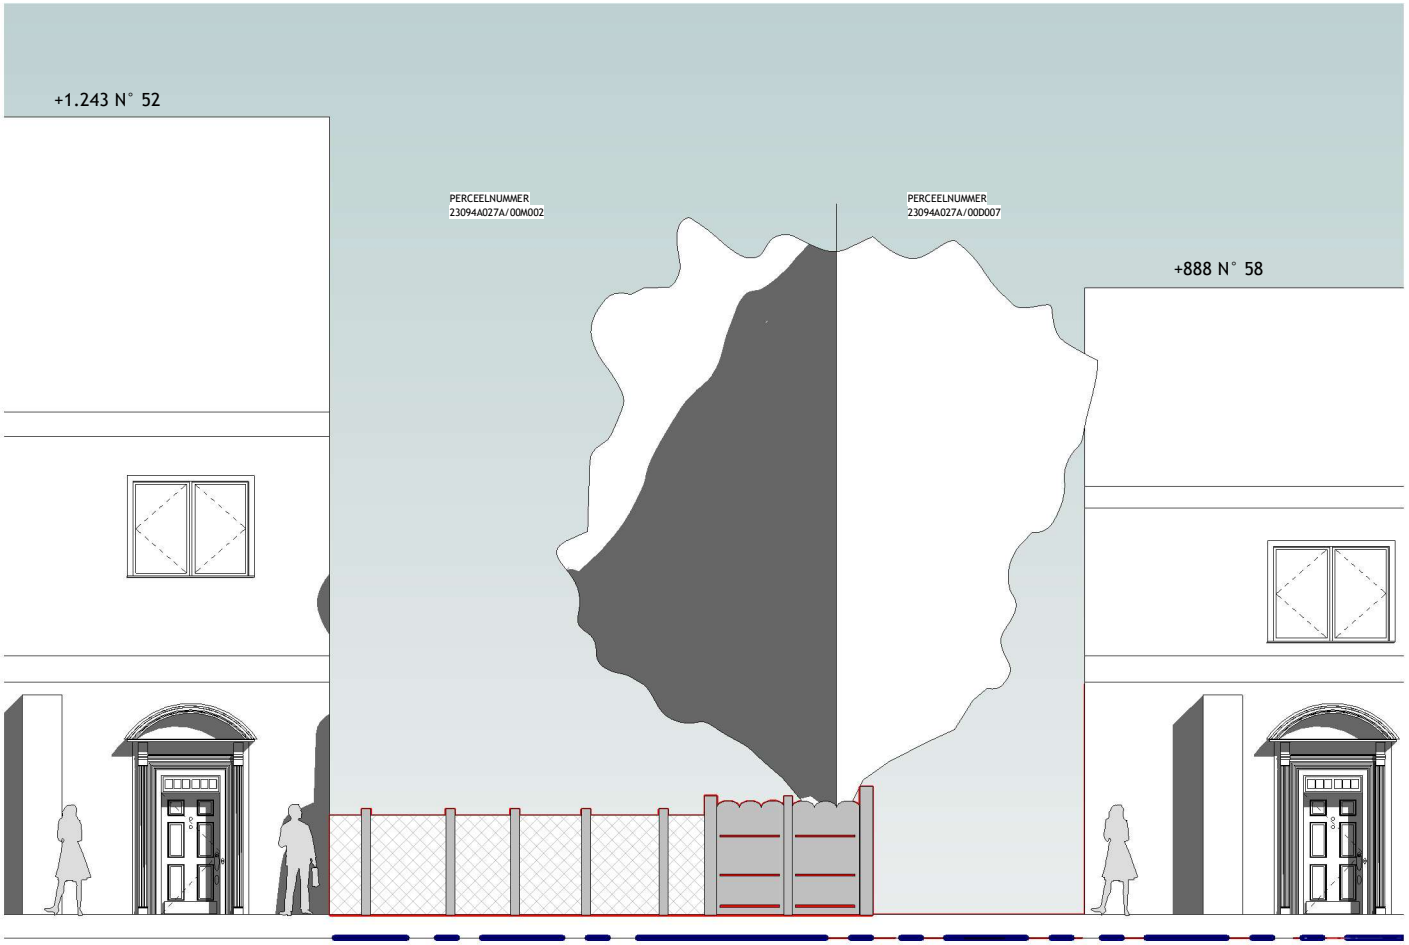

1 BESTAANDE TOESTAND

1 : 50

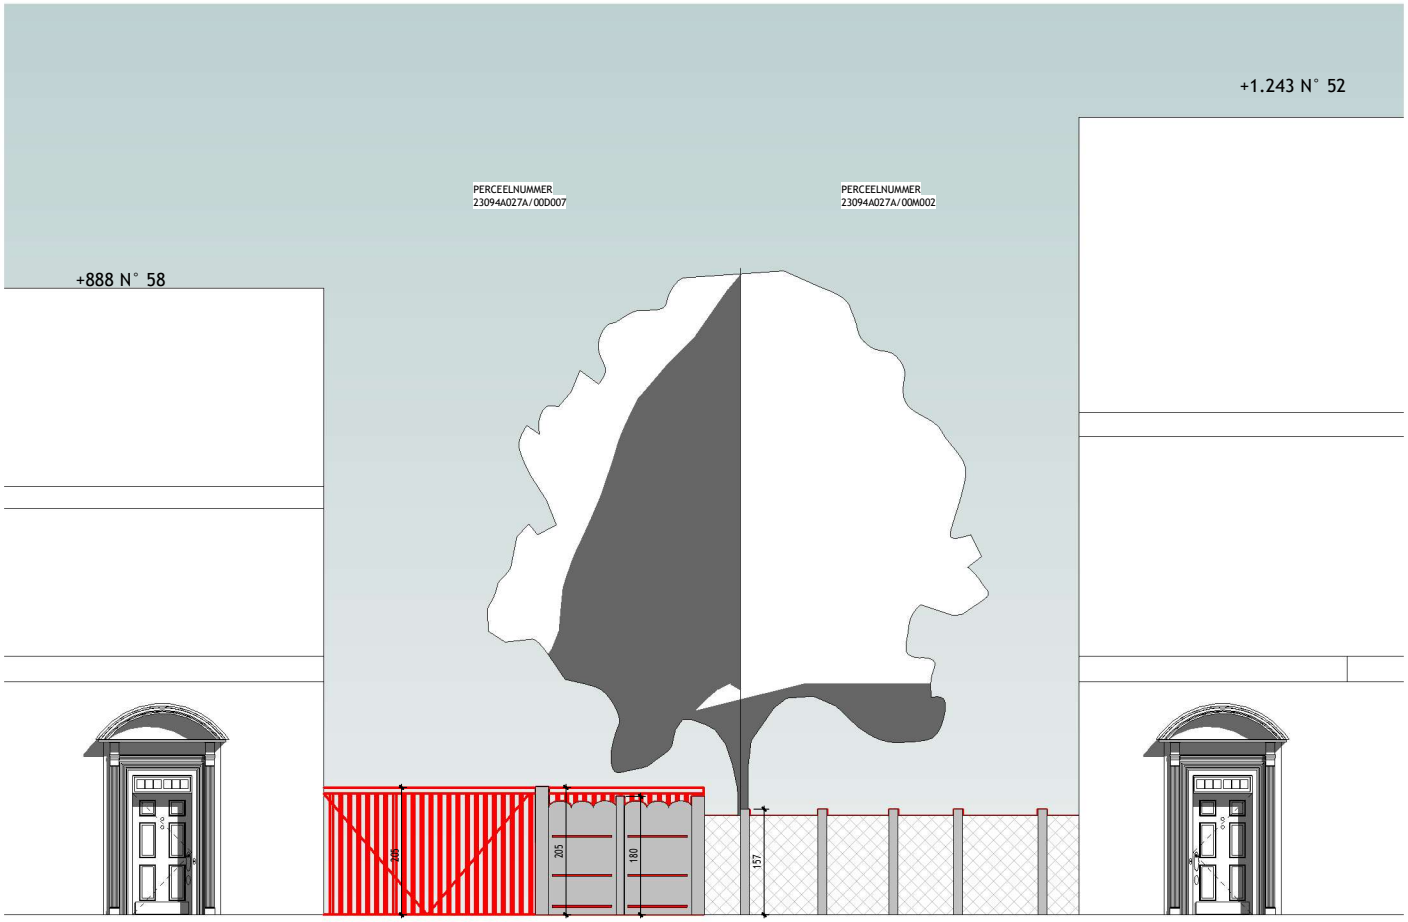

1 BESTAANDE TOESTAND 2

1 : 50

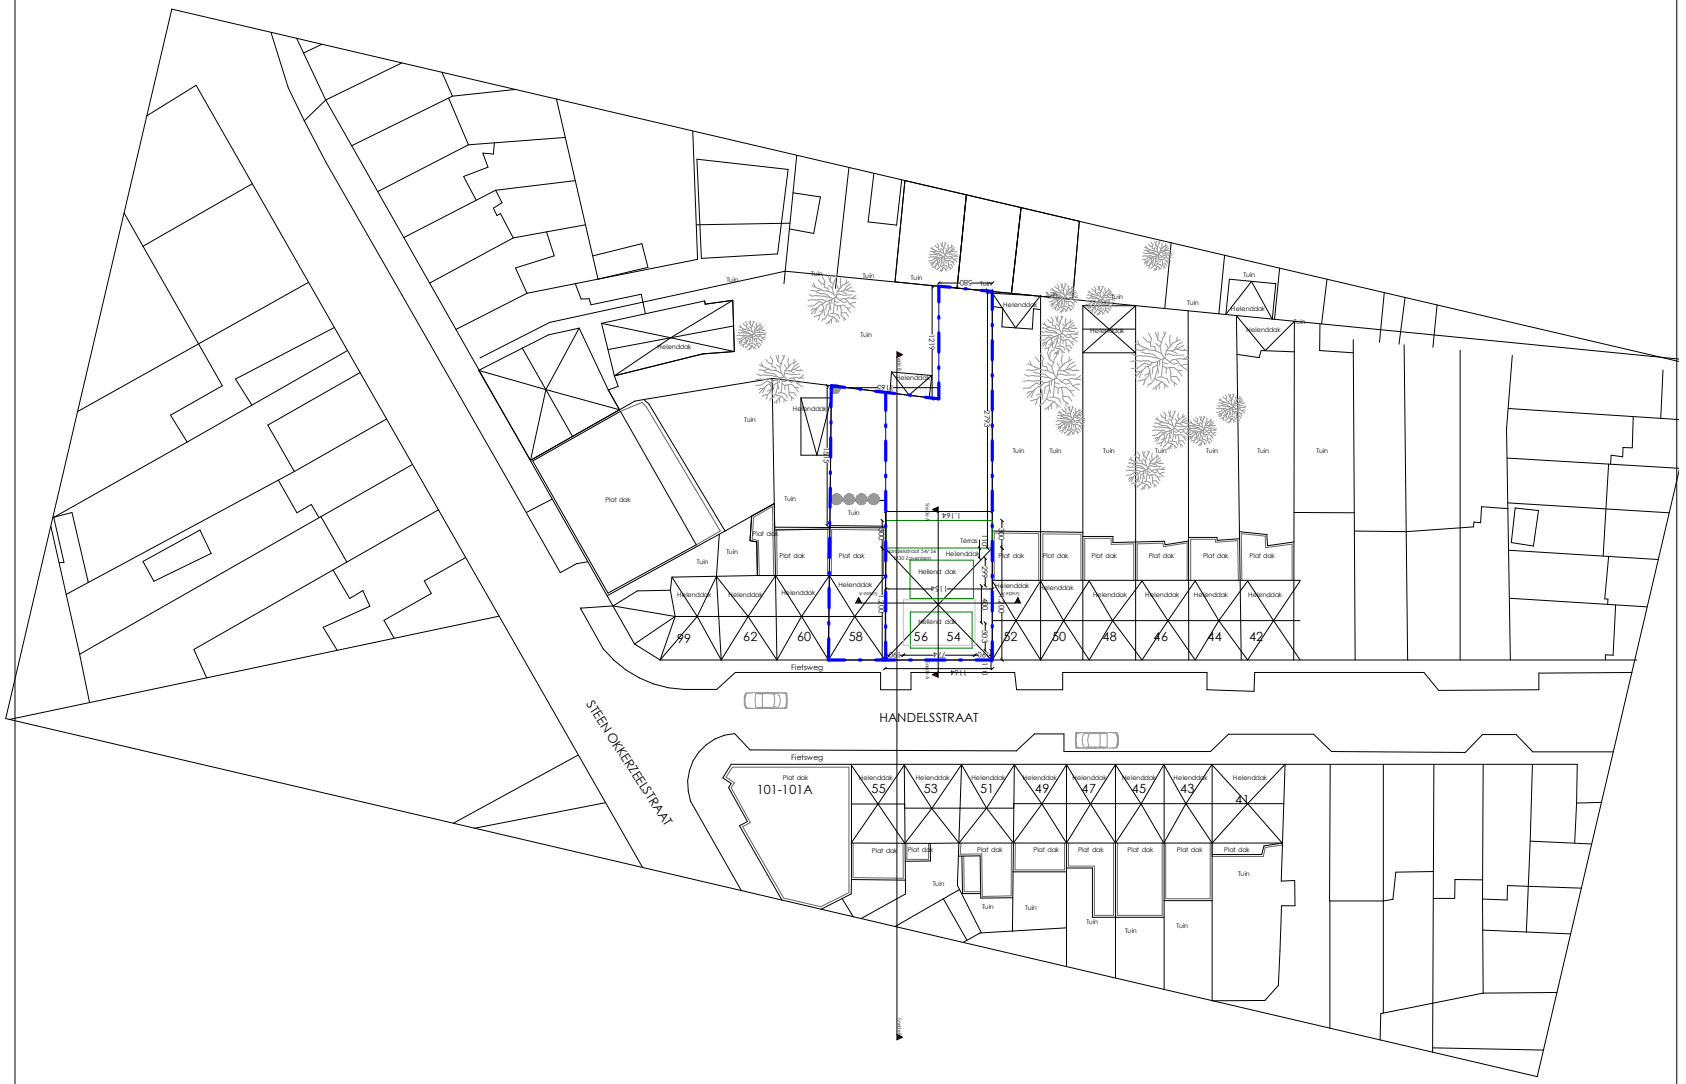

1 INPLANTINGS PLAN

1 : 350

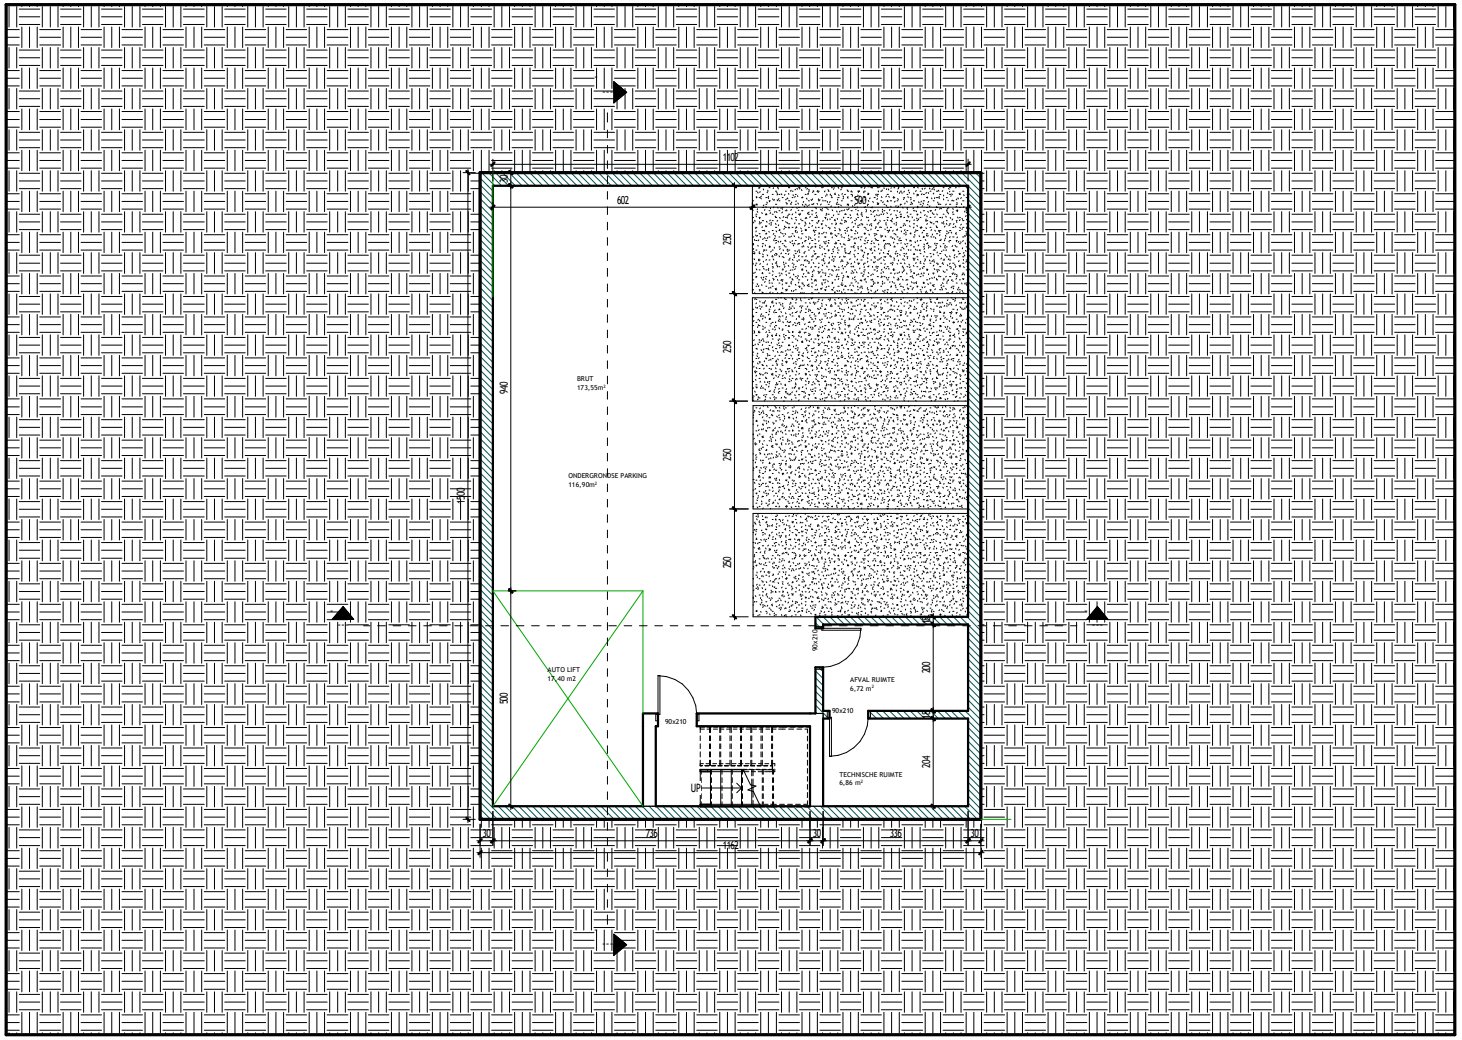

1 PLAN DU NIVEAU -1

1 : 75

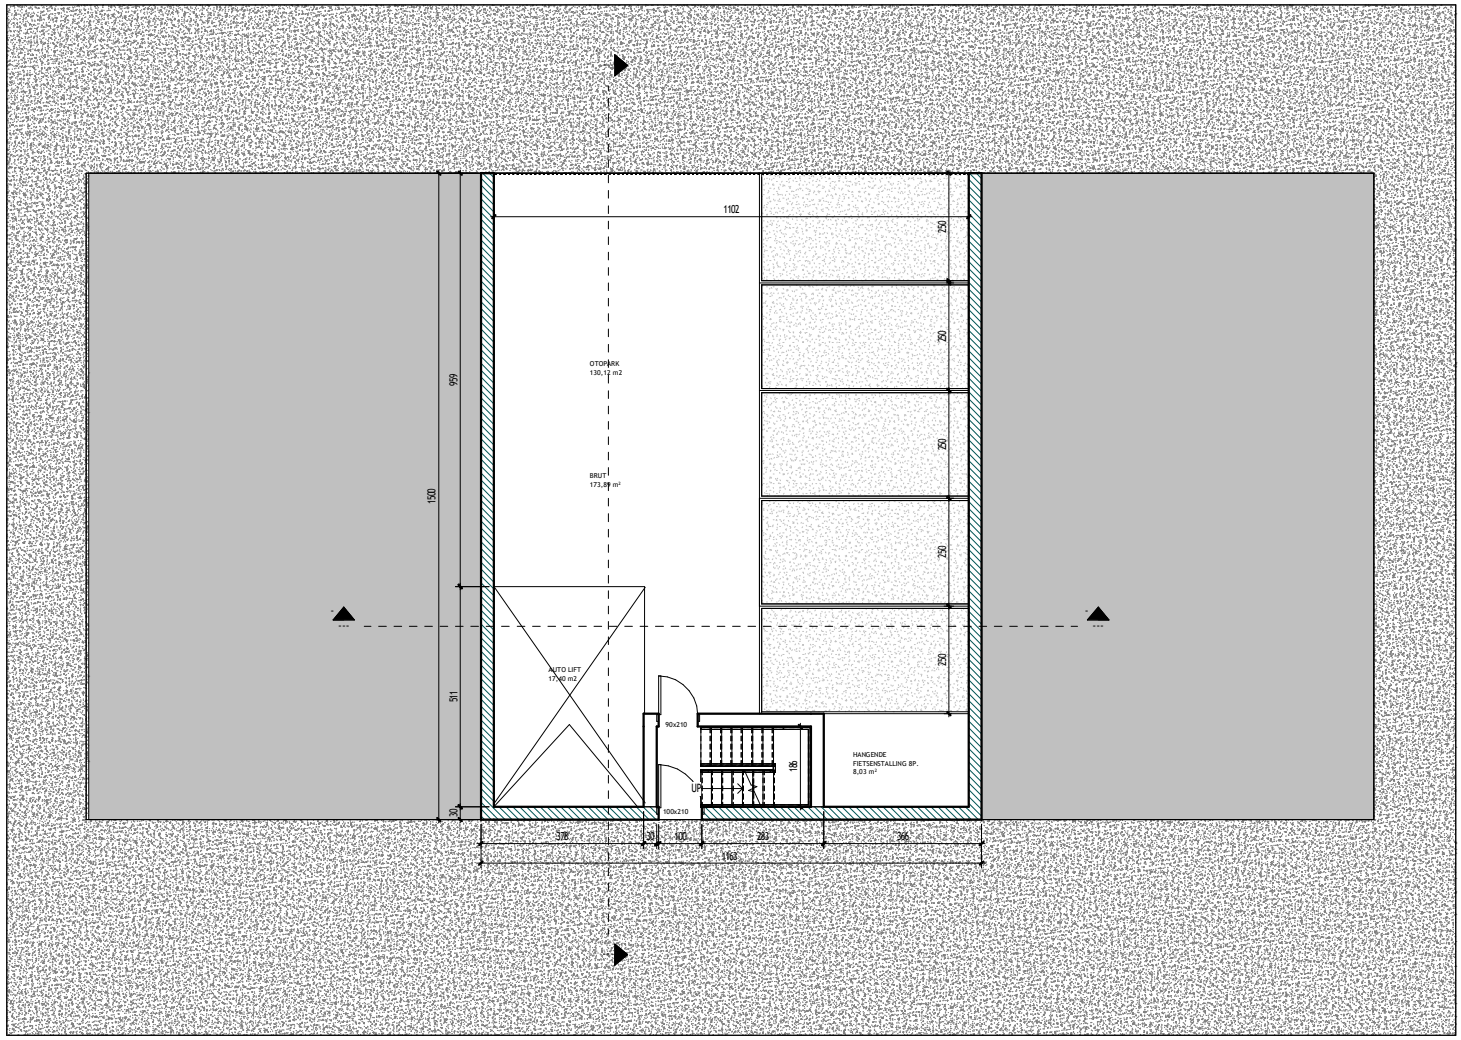

1 PLAN DU NIVEAU 0

1 : 75

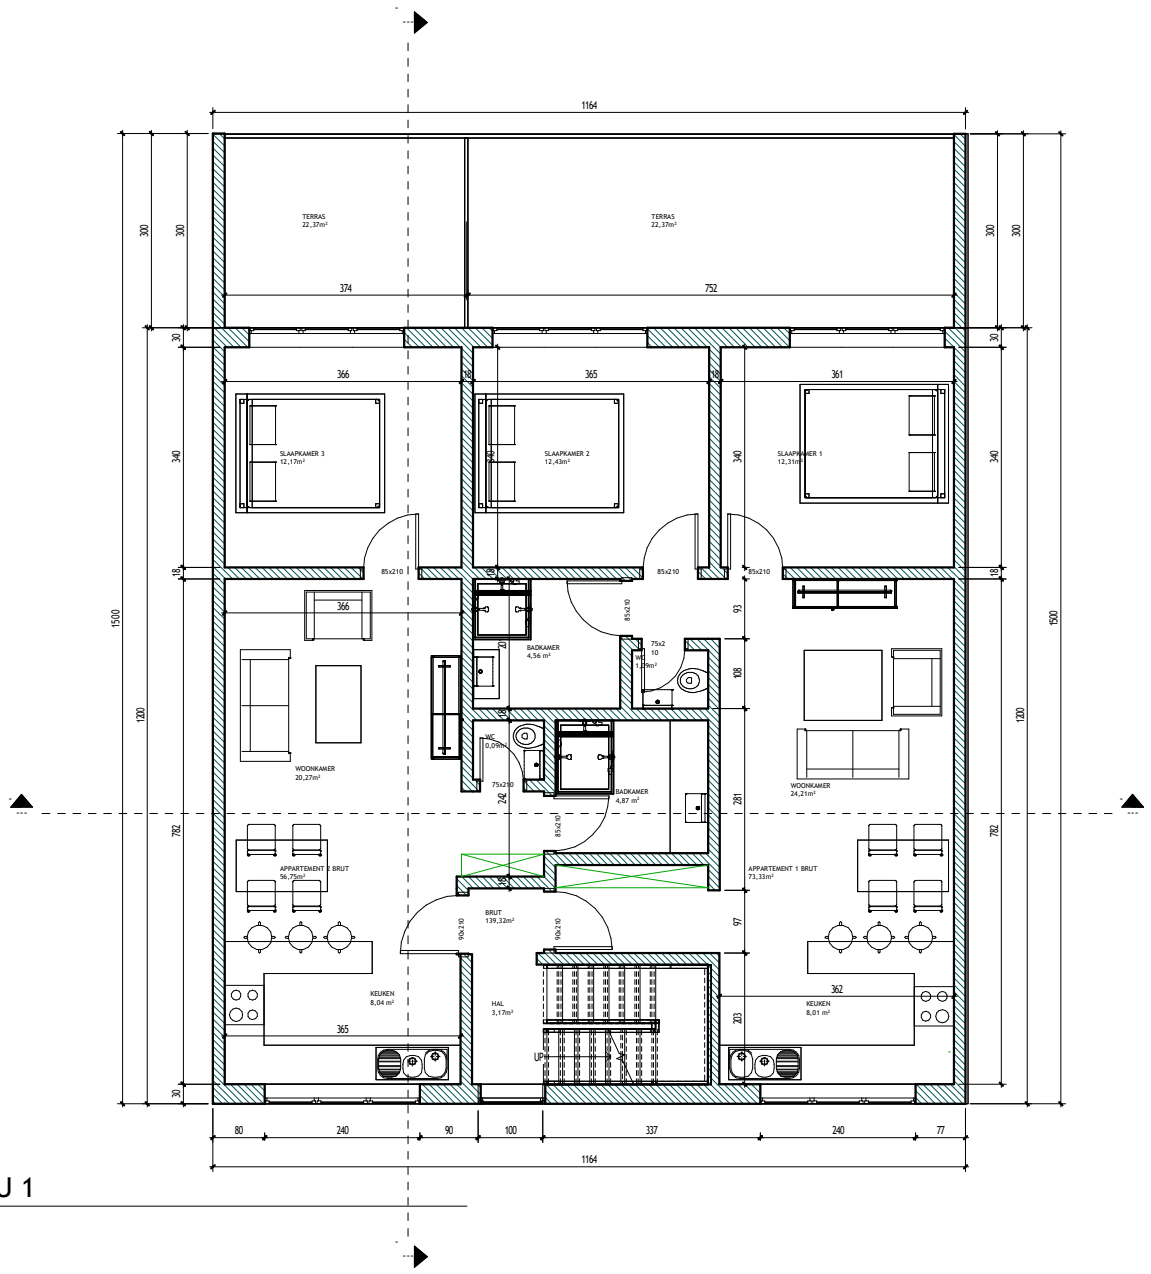

1 PLAN DU NIVEAU 1

1 : 50

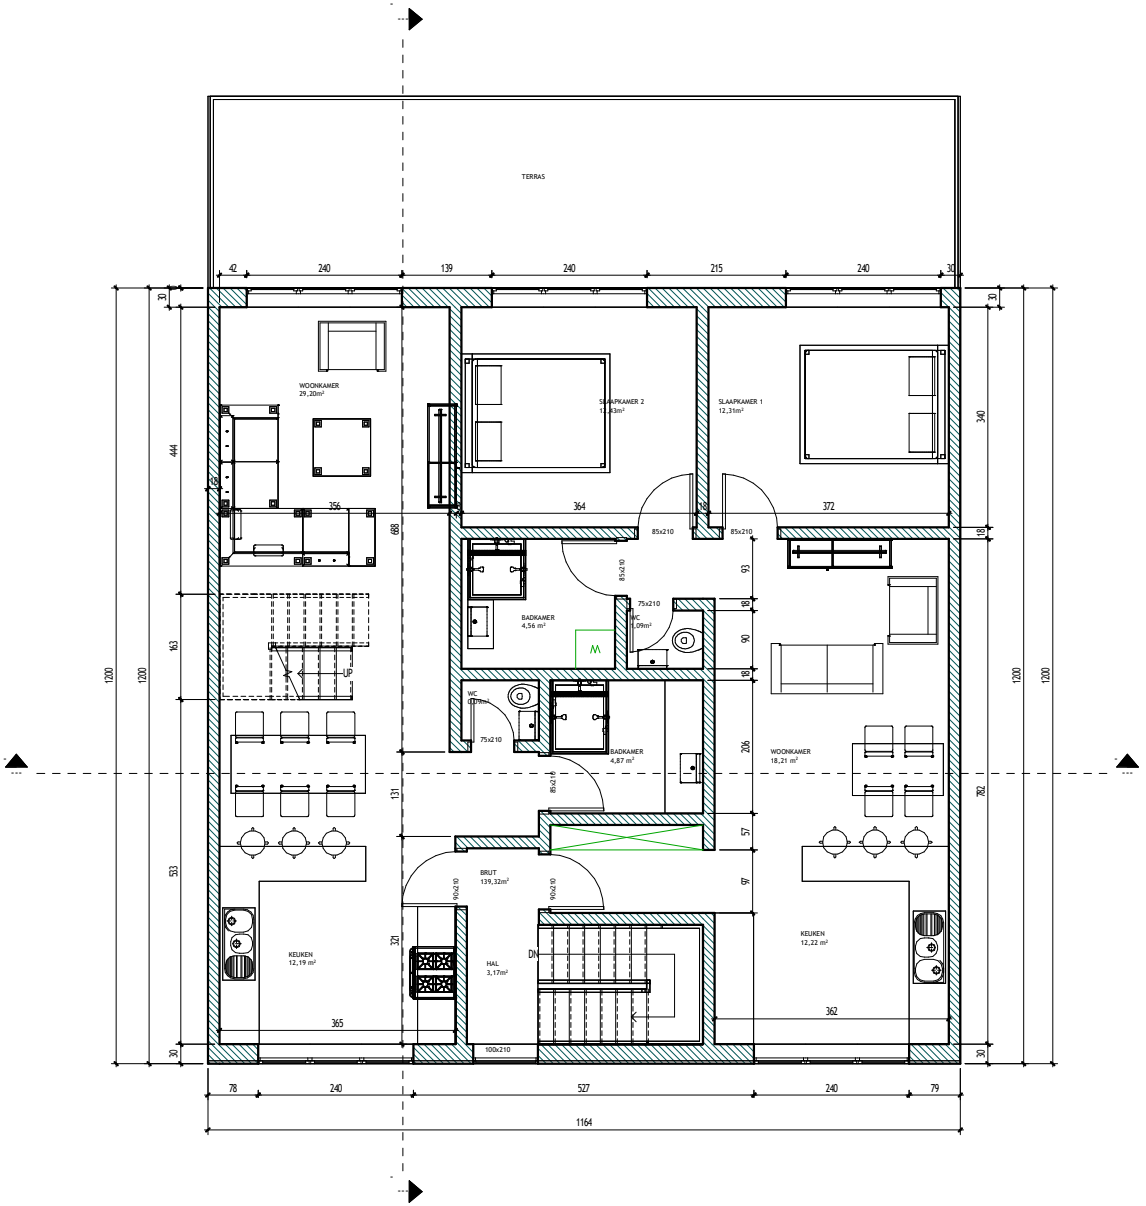

1 PLAN DU NIVEAU 2

1 : 50

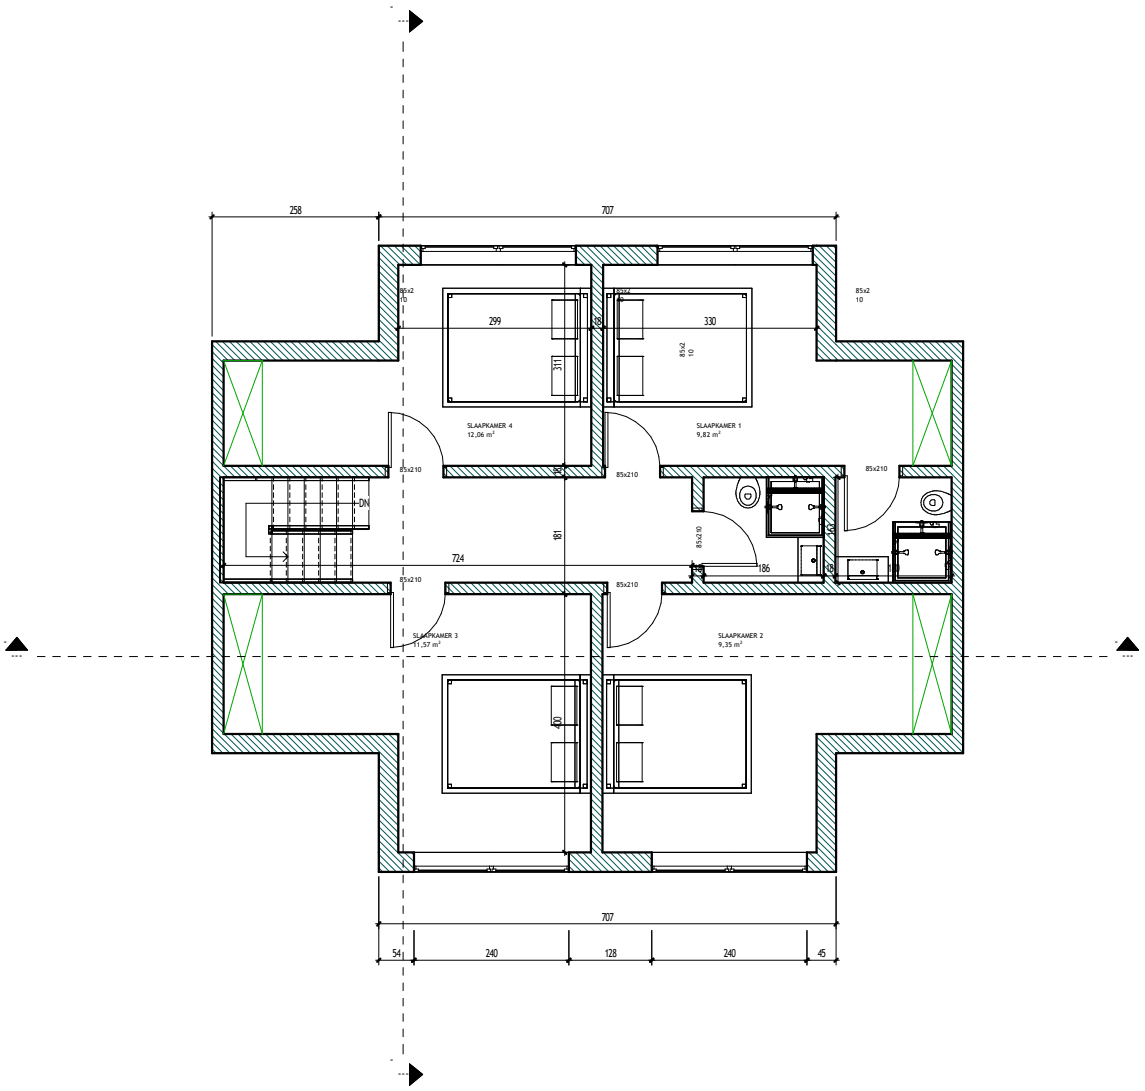

1 PLAN DU NIVEAU 3

1 : 50

1 FRONT ELEVATION

1 : 50

1 BACK ELEVATION

1 : 50

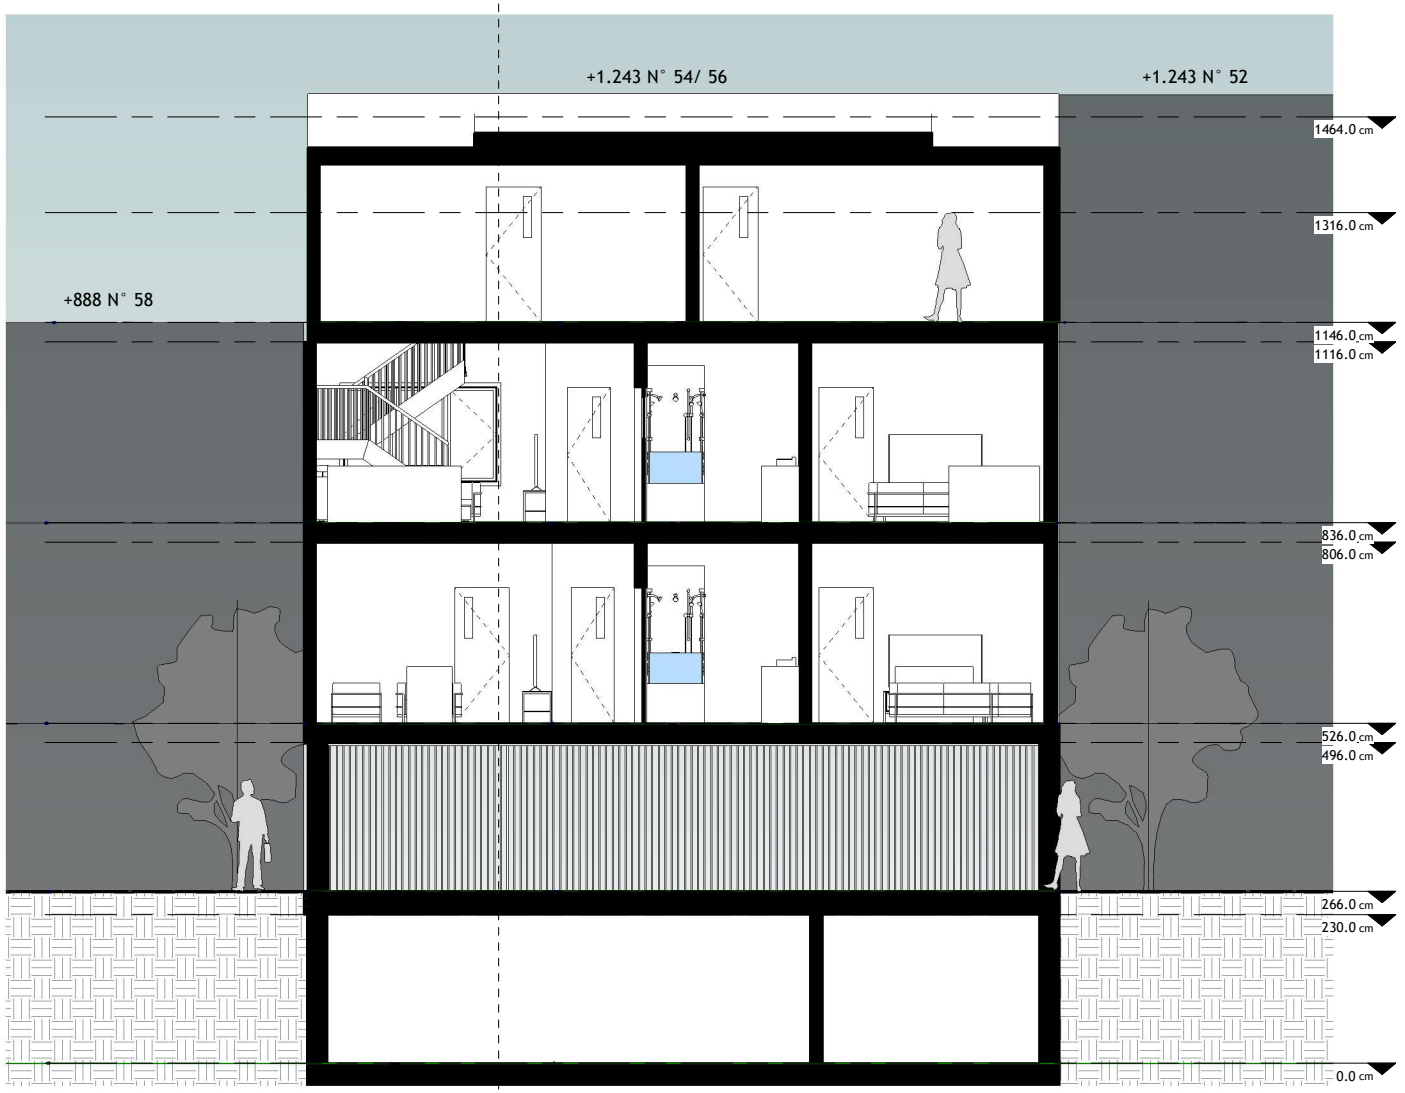

1 Section 2

1 : 50

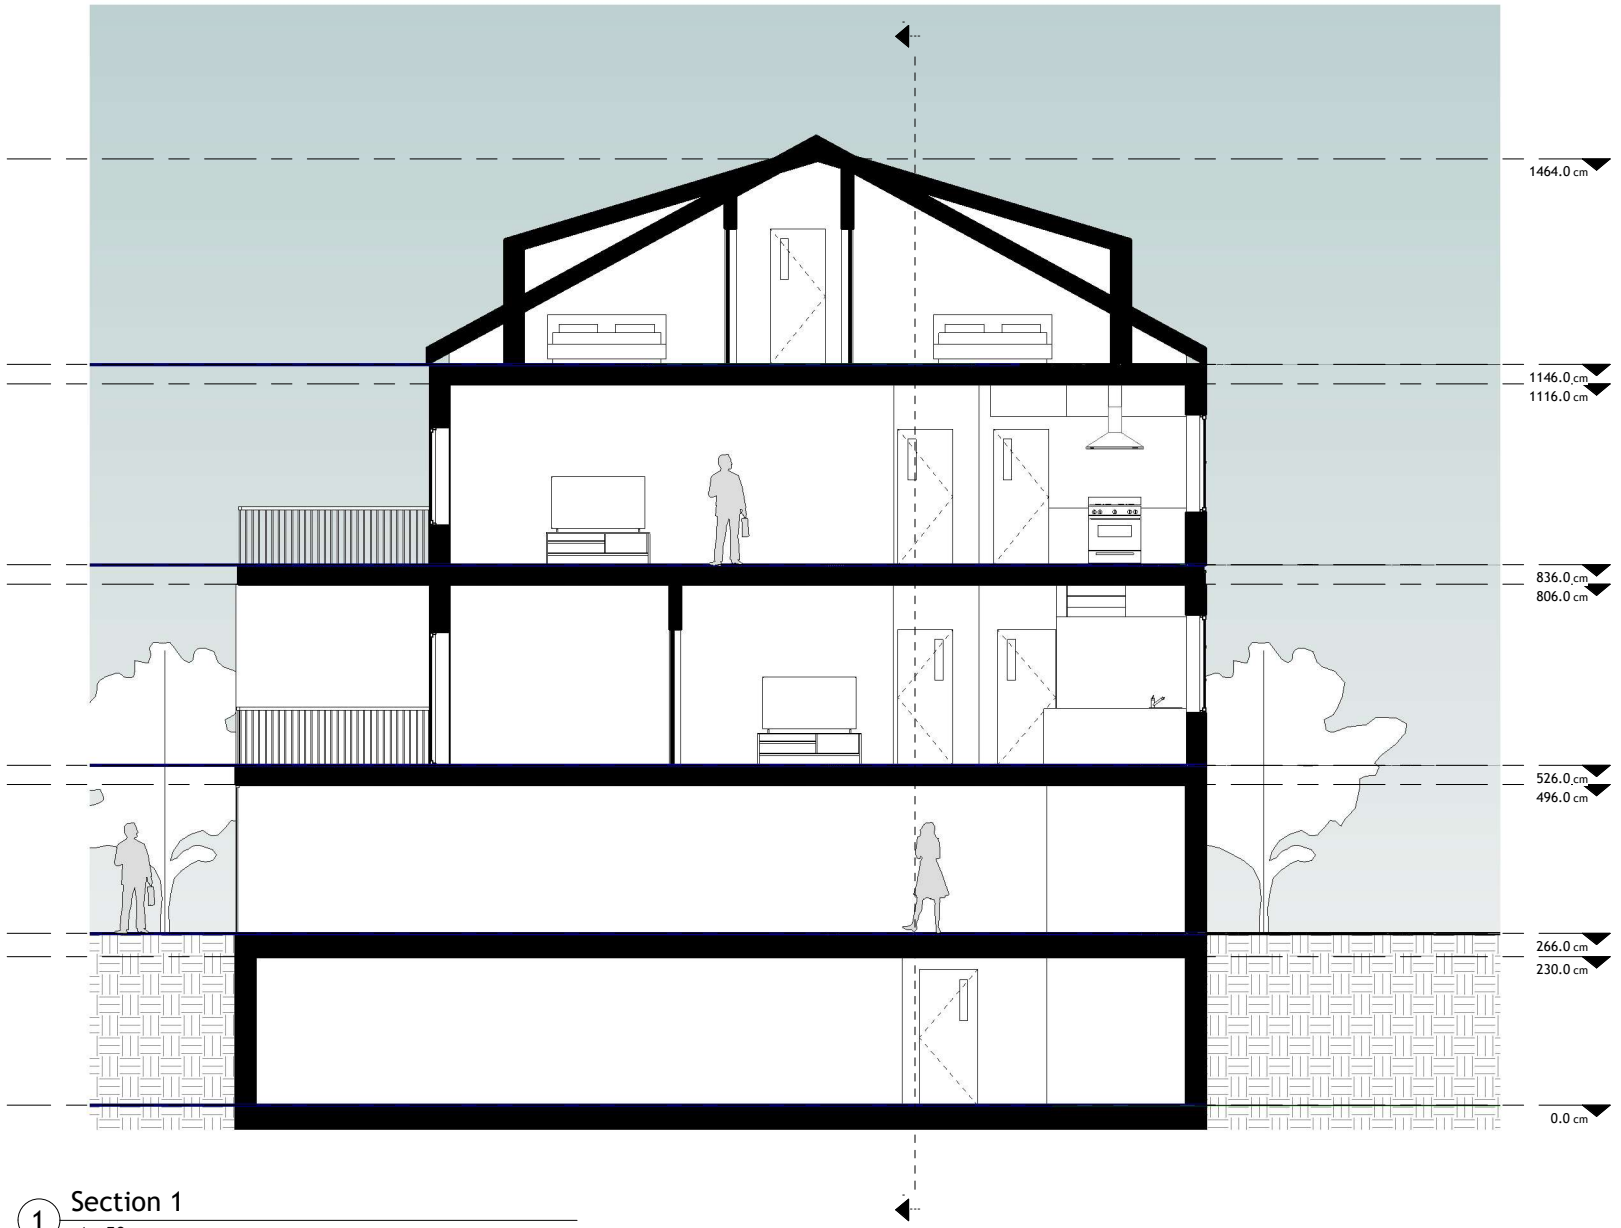

1 Section 1

1 : 50